

2011年4月26日

コモンステージ御木の里東自治会 案内

大阪市中央区本町三丁目9番7号  
淀水建設株式会社大阪支店  
〒542-0073  
支店長

## 「春福の科学学園 開校建設に関する質問状」について（回答）

押塙 2011年4月21日付、貴自治会書簡を拝受いたしました。

今後、皆様のご信頃を回復すべく、ご理解を賜ってまいりたいと存じておりますので、よろしくご高配のほどお願い申しあげます。

ご回答に対する弊社の回答は、以下のとおりでございます。事情ご質察のうえ、今後とも格段のご愛顧とご指導を賜りますよう合わせてお願い申しあげます。

敬具

## 記

質問事項①：貴自治会との連絡にあたっては、文書にて行うこと了解したにも関わらず、弊社担当者が自会長様宅へご訪問、お電話を差し上げたことについて

## 回答：

- ・電話だけの挨拶では失礼かと思い訪問させて頂きました。
- ・文書のみで貴自治会長様に、役員会での説明をお願いすることは失礼かと思い、お尋ねでなければ弊社も出席し、ご説明させていただくことをお願いしようと思い、再度、連絡させて頂きました。
- ・そうしたことも含めて全て文書で連絡をするように今までには考えておらず、ご訪問、お電話を差し上げ、悪意不足であったと深く反省いたしております。今後、中高層建築に基づく説明に関するご連絡にあたっては、全て文書にて行うこといたします。

質問事項②：自会長様宅の電話番号を入手し利用したことおよび再発防止策等について

## 回答：

本計画における中高層建築に関する説明については、設計者である弊社の責任におい

て実施することになり、貴自治会様とご相談しながら進めていく上で是非必要との理由から事業主様がお持ちの情報を勝手に借用いたしておりました。不適正に個人情報を取得し、利用いたしておりましたことを深くお詫び申しあげます。担当者には十分注意し、反省を促しましたが、支店従業員に対しても、個人情報の有用性に配慮しつつ、個人の権利利益を保護することが求められているということ、弊社ら個人情報取扱事業者の課せられている義務は、以下の点に集約されており、日常業務において一人ひとりがこれらを確実に遵守しなければならないということを再度徹底させ、再発防止に取り組んでまいる所存でございます。

- a.適法、公正に取得すること
- b.利用目的を明確化し、その範囲内で利用すること
- c.従業者のみならず外部委託先等に対しても適正な監督を行うこと
- d.第三者に提供する場合は、原則としてご本人の同意を得ること
- e.漏洩、毀損防止のための安全管理措置を講ずること
- f.ご本人からの開示等の要求に対し、適切に対応すること

何卒、ご寛恕くださいますようお願い申しあげます。

#### 質問事項③：本計画に関する弊社の考え方について

回 答：

弊社は、事業主様から本計画の設計を依頼されております。適法かつ適正に業務を進めてまいるのが企業としての弊社の責務と考えております。建築計画を進めるにあたり、周辺の皆様への配慮も考慮し、誠意を持ち、ご理解を得ながら進めてまいりたいと存じております。

#### 質問事項④：中高層建築に関する説明の対象者及び住民説明について


回 答：

今回の説明の対象範囲は、中高層建築物の事前協議に係る手続き要領に準じて、別紙のとおり定められております。今回の対象となる住宅が含まれる貴自治会の皆様に対し個別にご訪問し説明を行う方向で進めております。ご理解賜りますようお願い申しあげます。

なお、中高層建築に関する説明とは別に、今後も住民の皆様への説明は、引き続き行っていく旨、事業主様より伺っております。

以 上

## 別紙

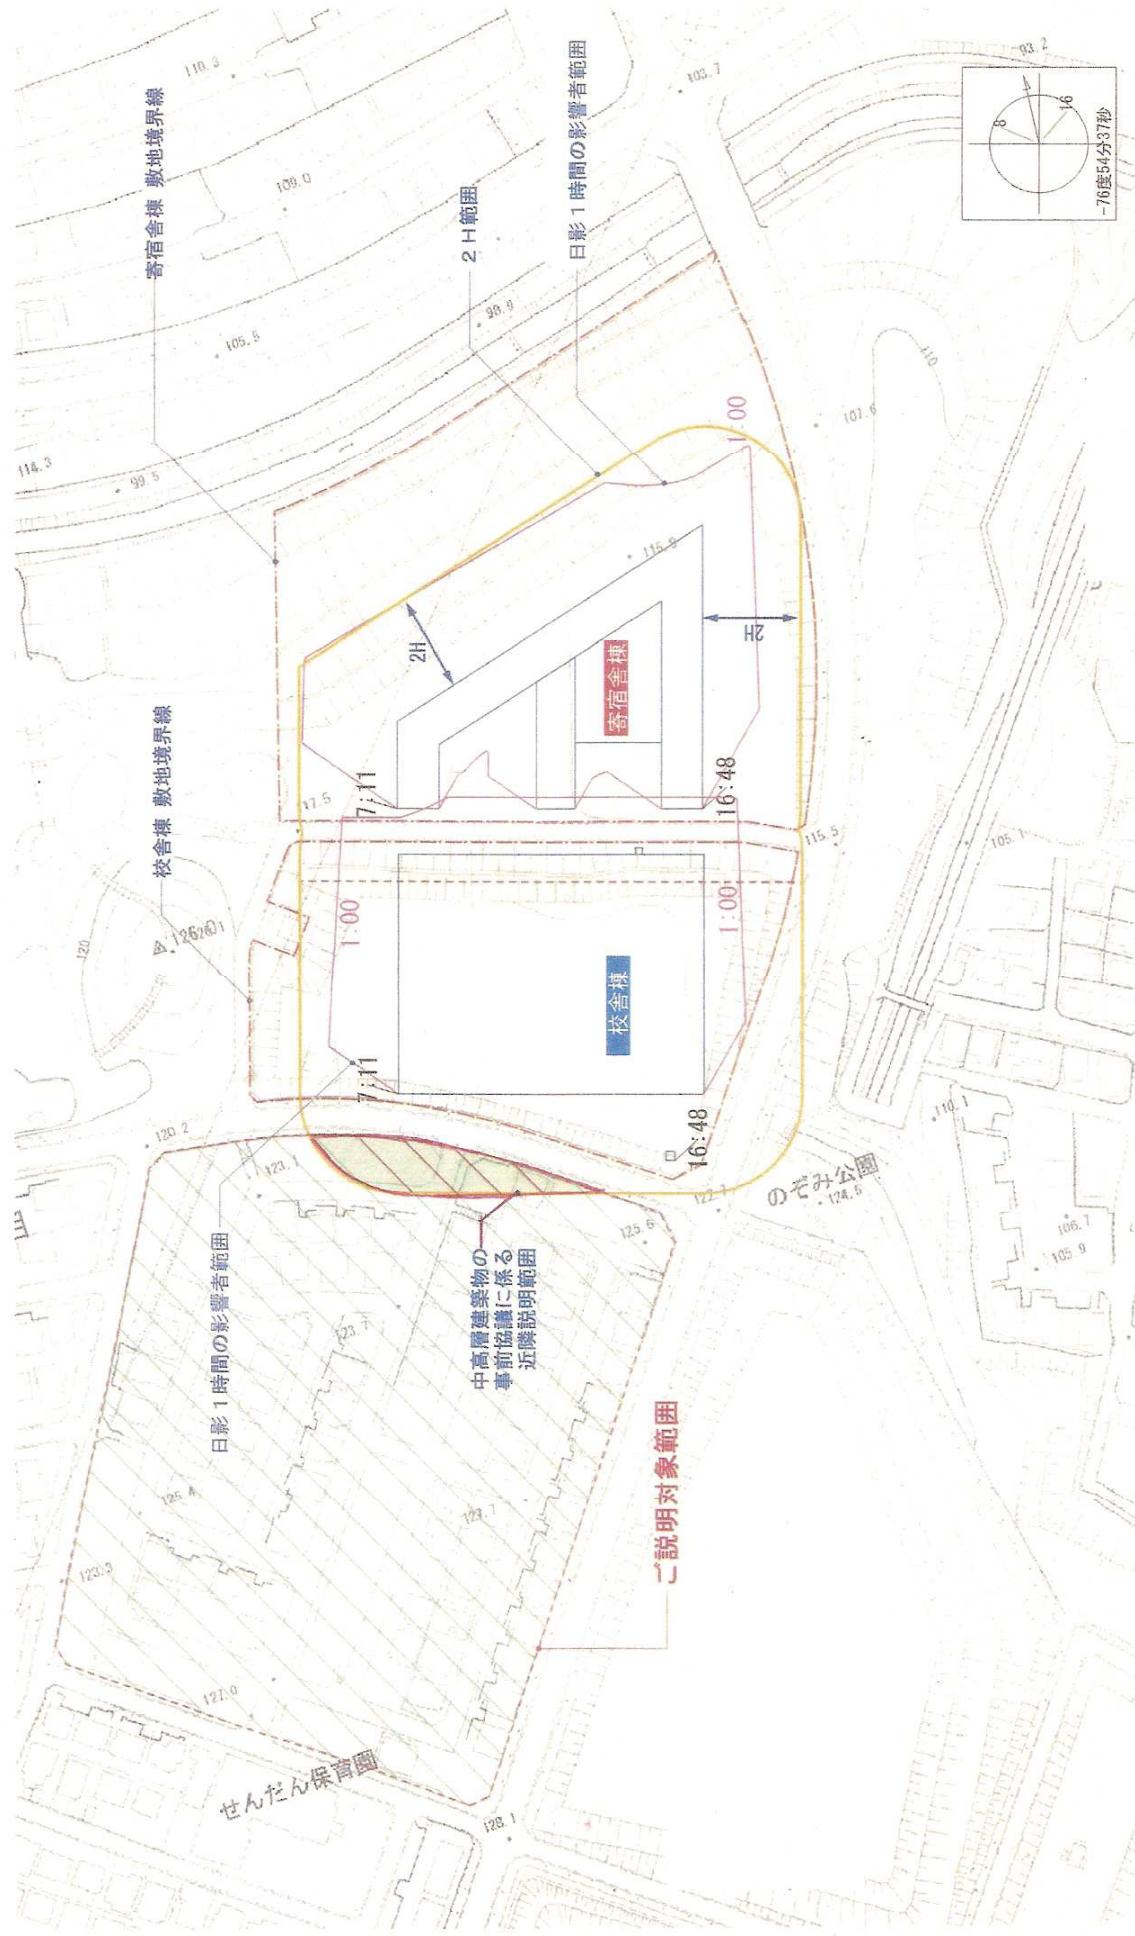

※地図出典：平成23年4月11日大津市市域図の白地図より

ご説明範囲図 S=1/1500

幸福の科学学園 関西口学校・高等学校（仮称）

お問い合わせをしていました文書等。



平成23年 4月26日

コモンステージ仰木の里東自治会

□会員様

清水建設株式会社大阪支店

滋賀営業所 □

拝啓 時下ますますご盛栄のこととお慶び申し上げます。

4月16日に、電話でご依頼いただきましたとおり内容を文書にて提出させていただきますので、貴自治会にてご確認していただければ幸いです。

この度、大津市中高層建築物計画届出書に基づき、「幸福の科学学園 関西中学校・高等学校（仮称）」の建物の設計内容をご説明させていただきたいと考えております。この説明は、これまで事業主様によって行われてきた住民の皆様への説明とは異なり、対象となる住宅が含まれるコモンステージ仰木の里東自治会の皆様に個別に、ご訪問し、説明を行う方向で進めております。

なお、これまでの住民の皆様への説明は引き続き実施させて顶く予定と事業主様から伺っております。

つきましては、5月中旬より、説明資料をお持ちしながら説明をさせていただければと考えておりますので、まず、貴自治会の皆様にご説明する前に、当方の考えを的場会長様にお聞きいただければと思っております。大変恐縮ではございますが、的場会長様のご意見をお聞かせいただければと考えておりますので、ご連絡をいただけますようお願い申し上げます。なお、大津市中高層建築物計画届出書に基づき、4月28日に、当該建設用地に“事業計画の概要”看板を設置させていただきます。

敬具

【連絡先】清水建設㈱滋賀営業所 担当： □

